


高校一般の部 別図① 競技コート図 (平面図)

①

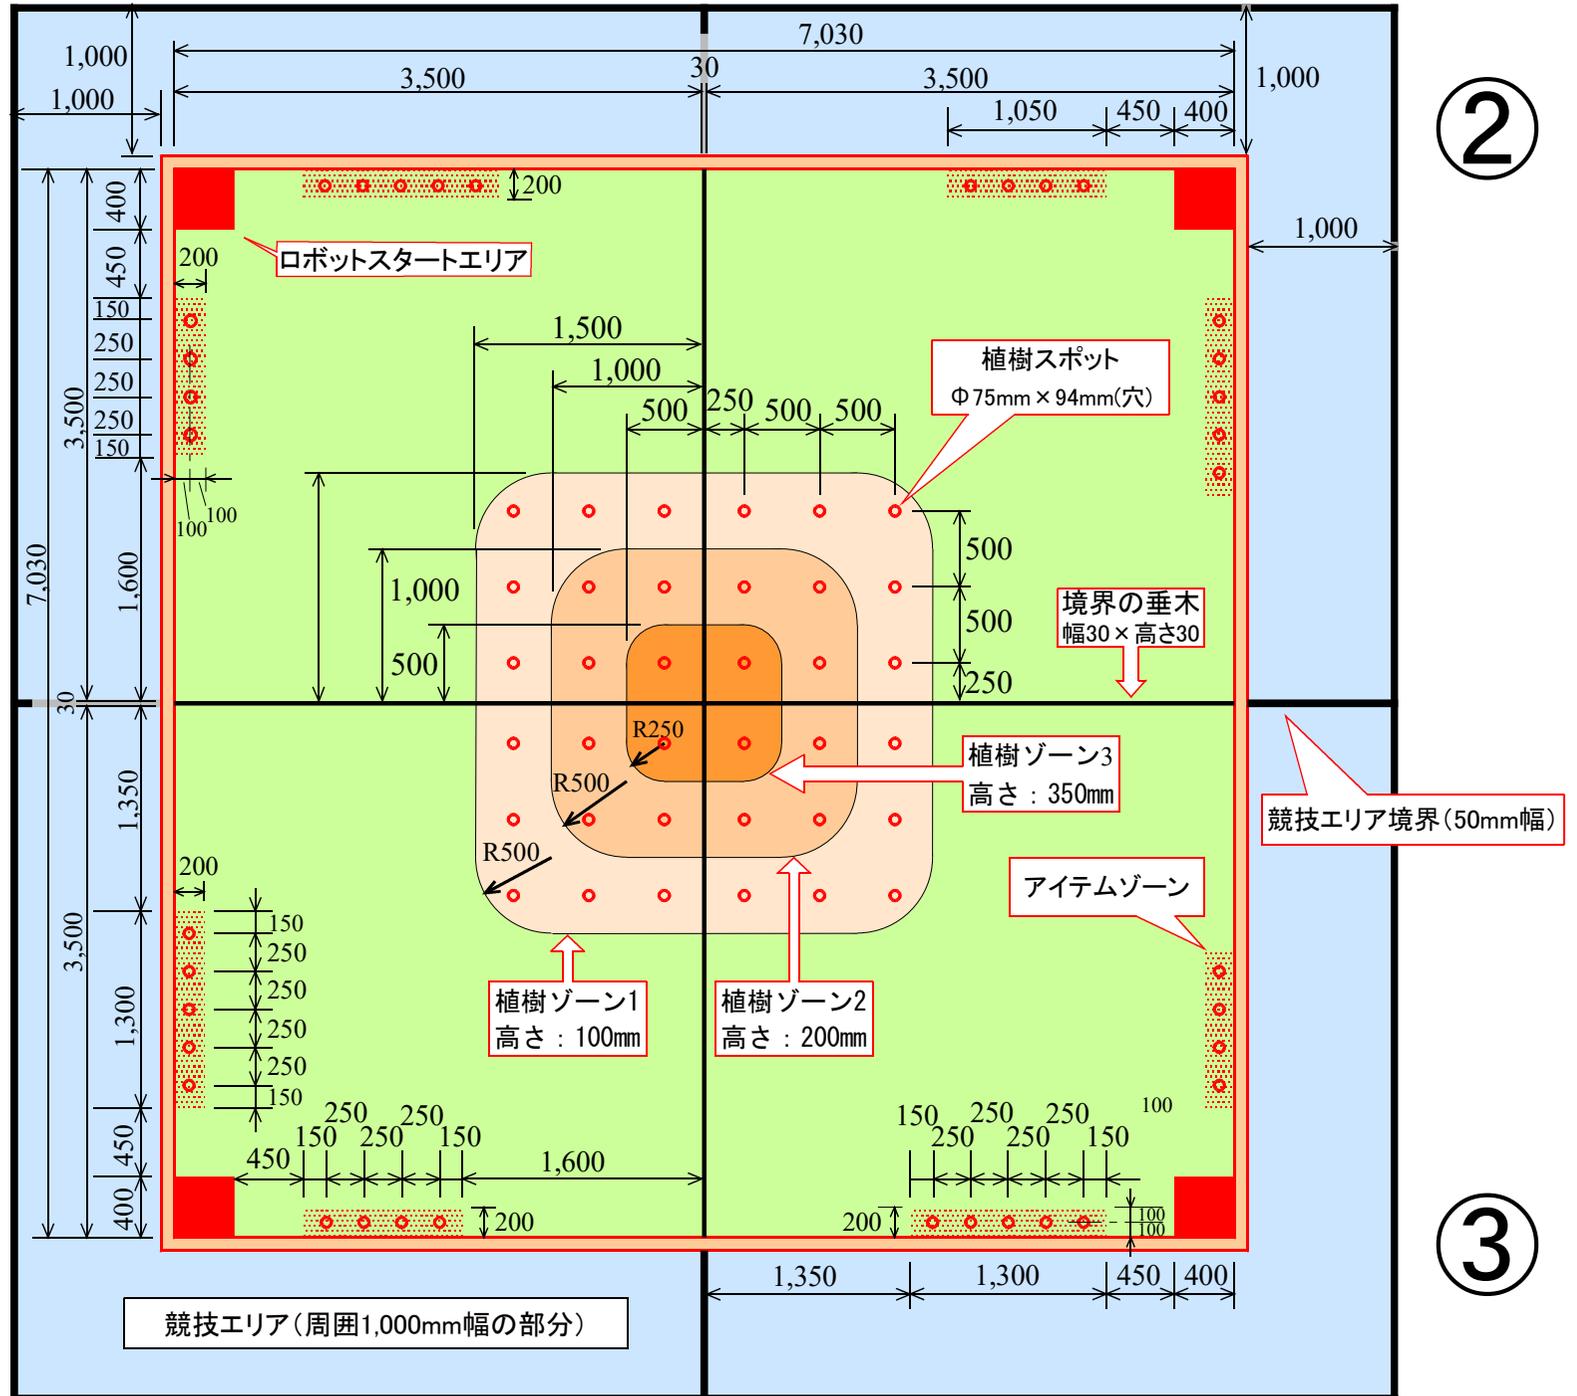

※ フィールドなどの色は便宜上着色しておりますが、実際の色とは異なります。

④

②

③

競技エリア(周囲1,000mm幅の部分)

競技エリア境界(50mm幅)

植樹スポット
Φ75mm×94mm(穴)

境界の垂木
幅30×高さ30

植樹ゾーン3
高さ：350mm

アイテムゾーン

植樹ゾーン1
高さ：100mm

植樹ゾーン2
高さ：200mm

ロボットスタートエリア

苗木アイテムイメージ写真図


①



②




高校一般の部 別図①競技コート図(立面図)

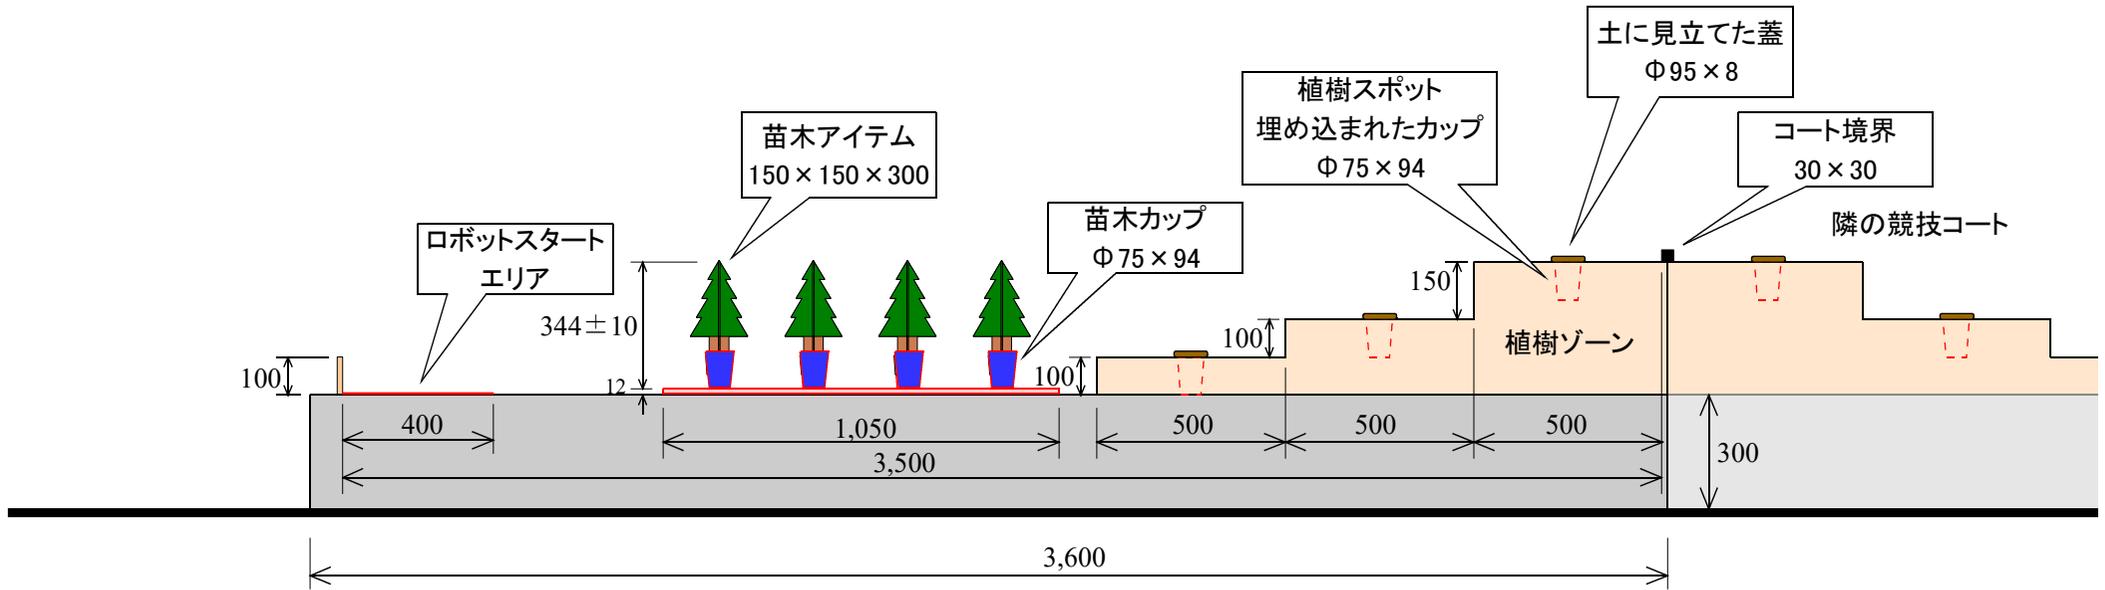


※ フィールドなどの色は便宜上着色しておりますが、実際の色とは異なります。
※ 苗木カップは手前のみ残し、その他は省略しています。平面図を参照してください。


高校一般の部
別図②紙苗木アイテム図 パーツA

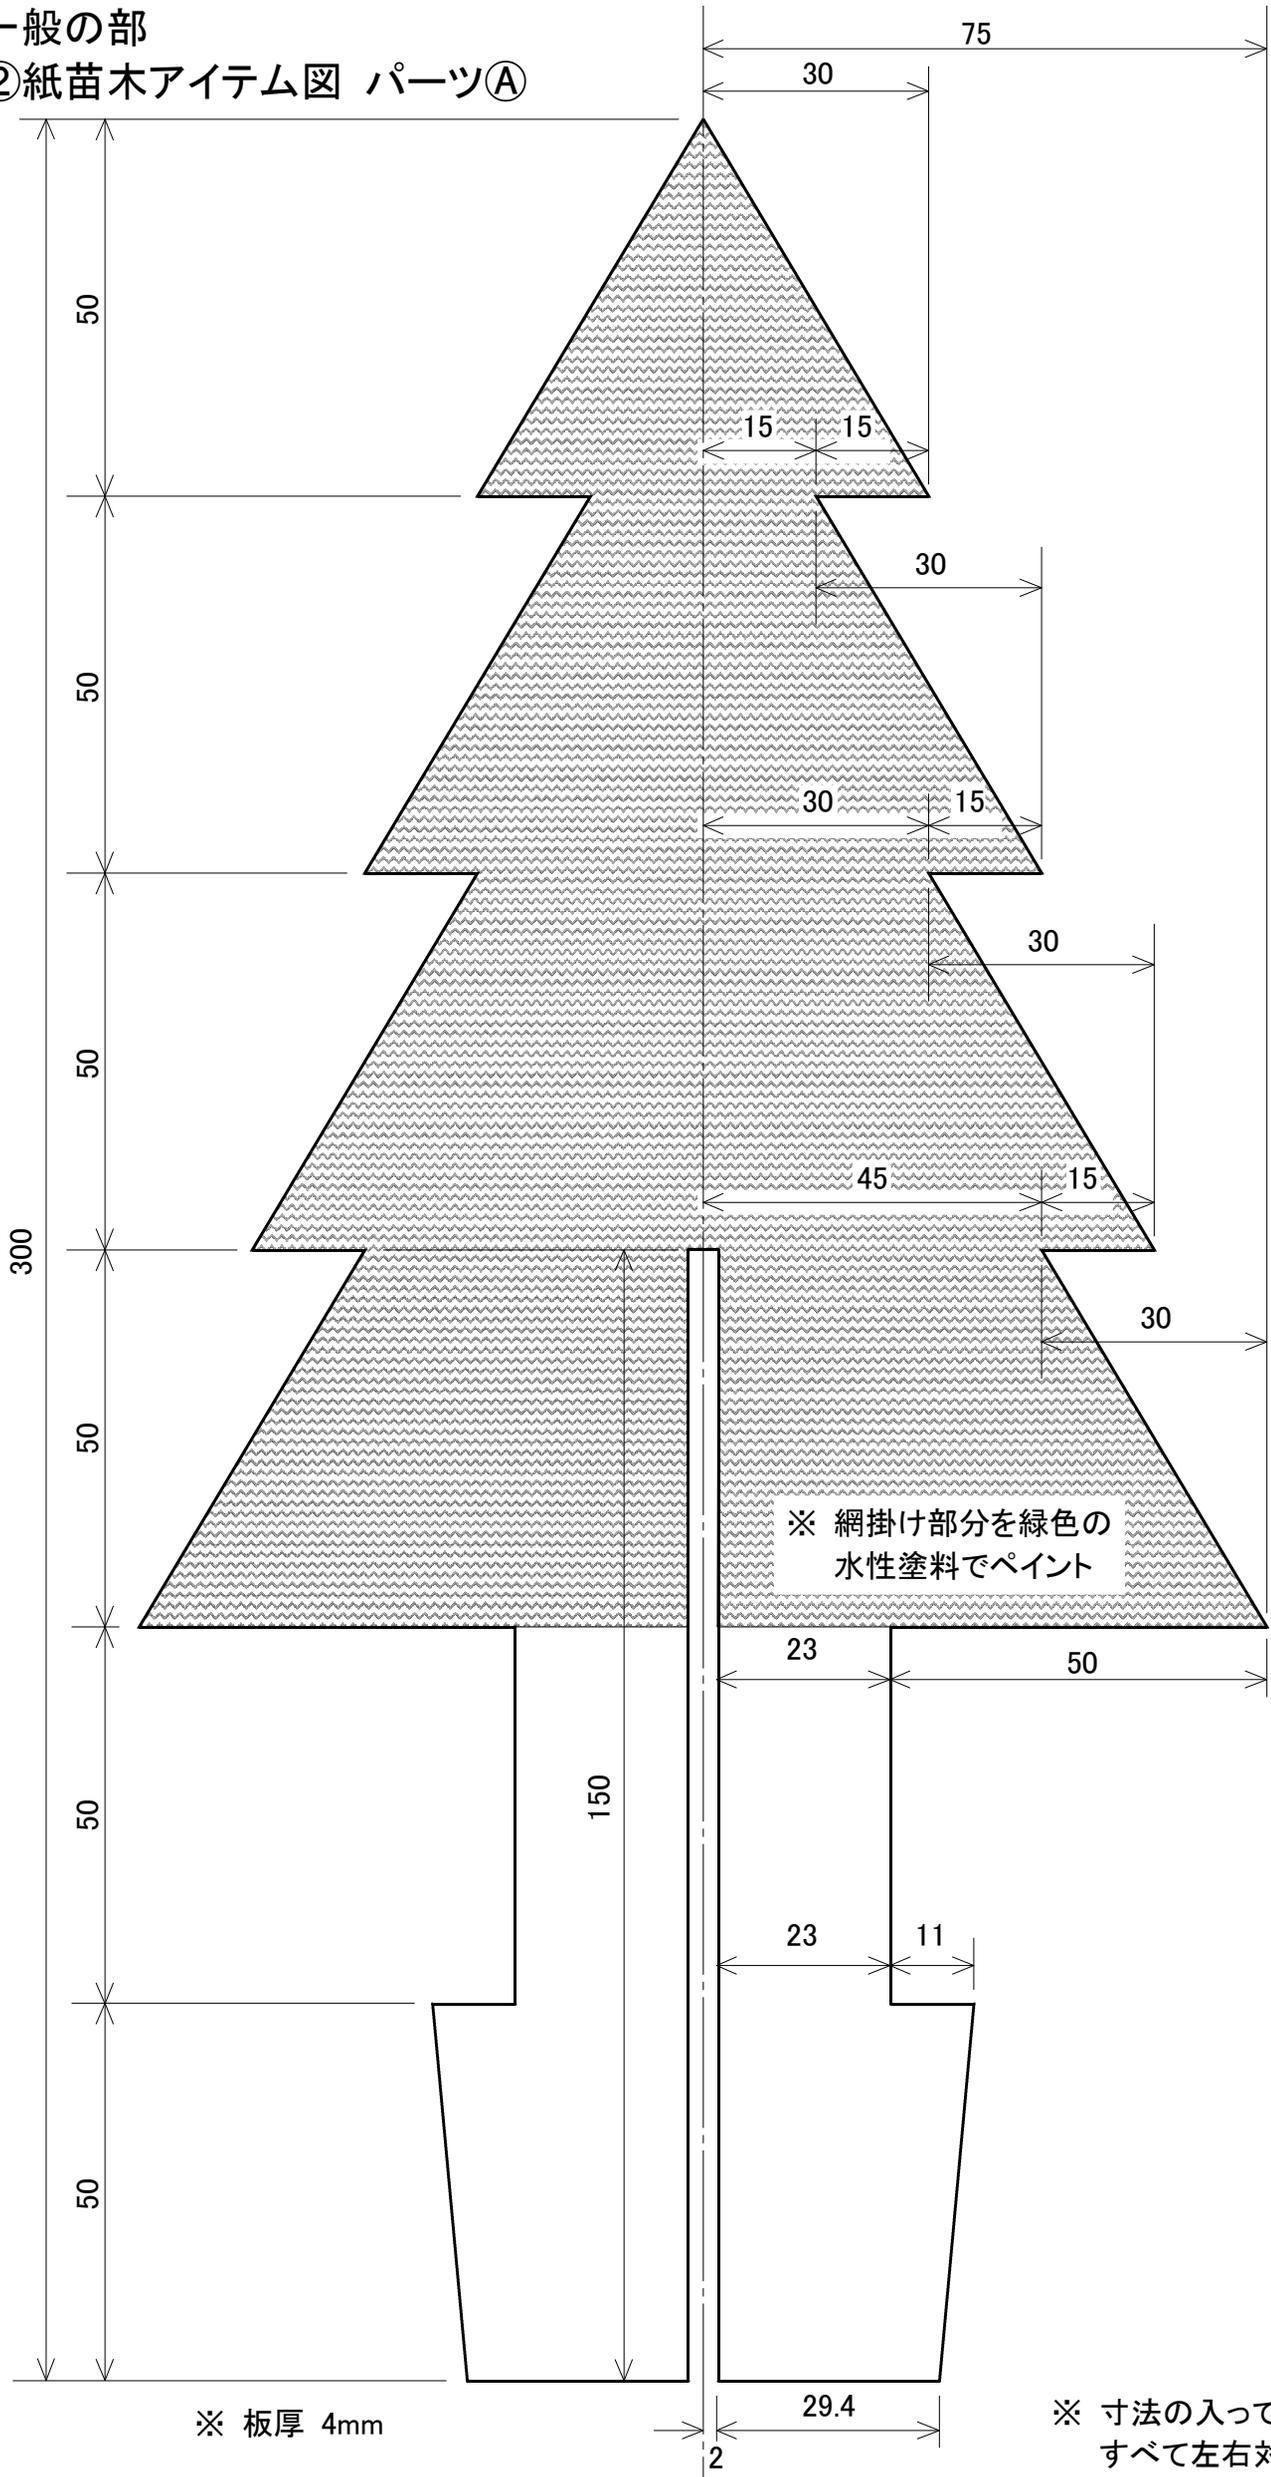

高校一般の部
別図②紙苗木アイテム図 パーツB

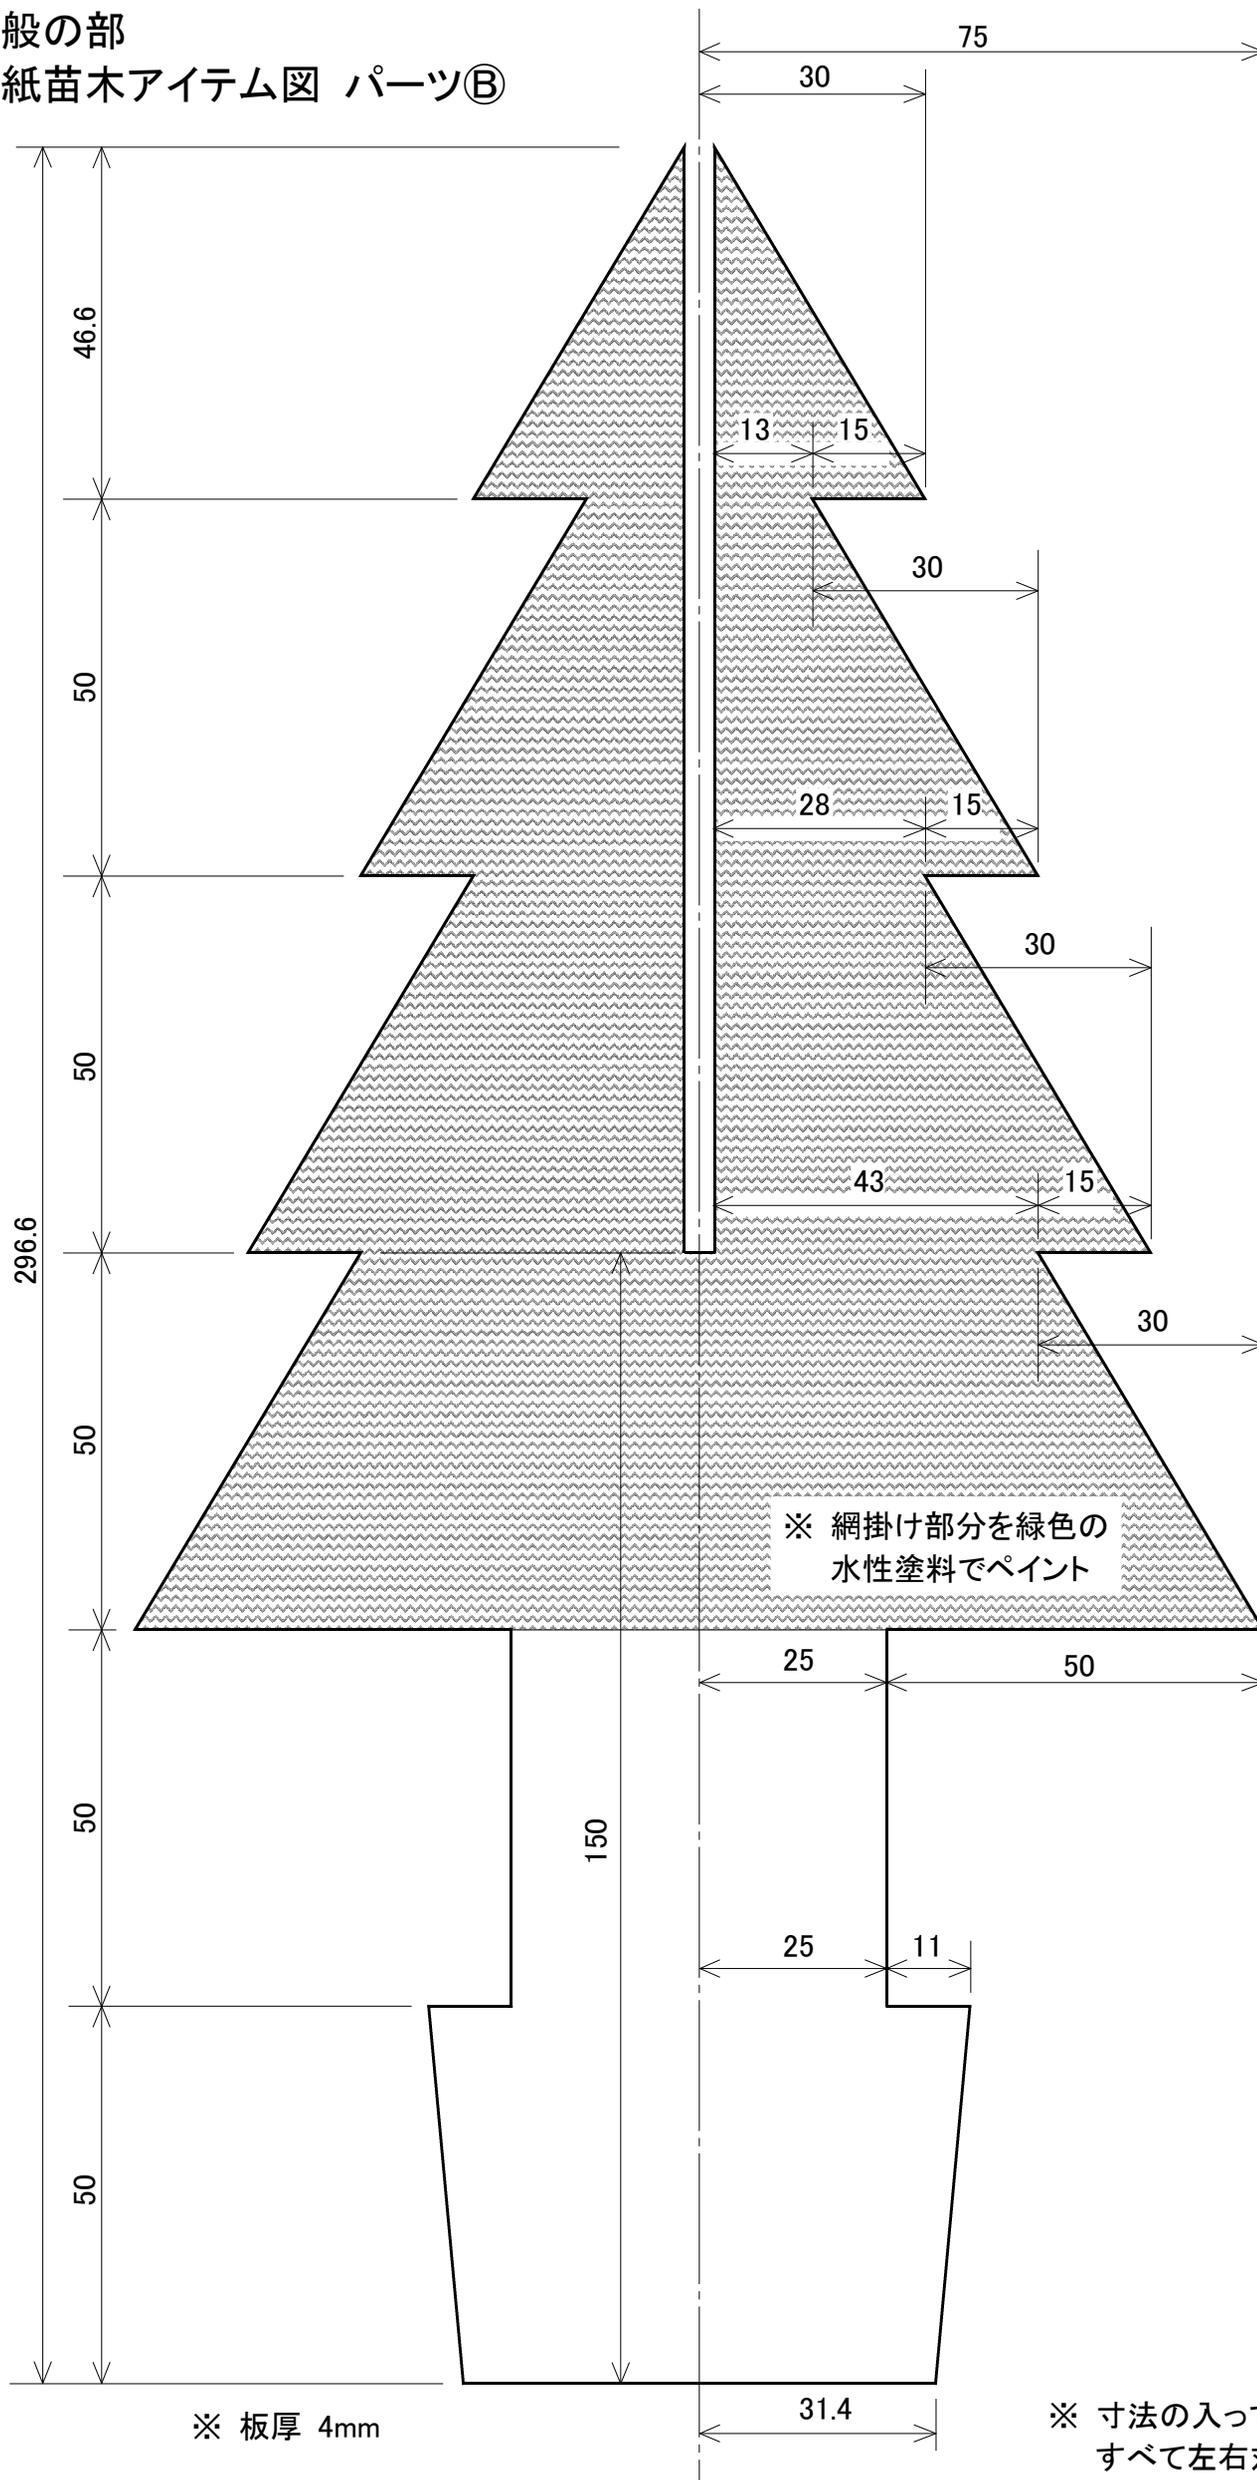

別図③植樹スポット図

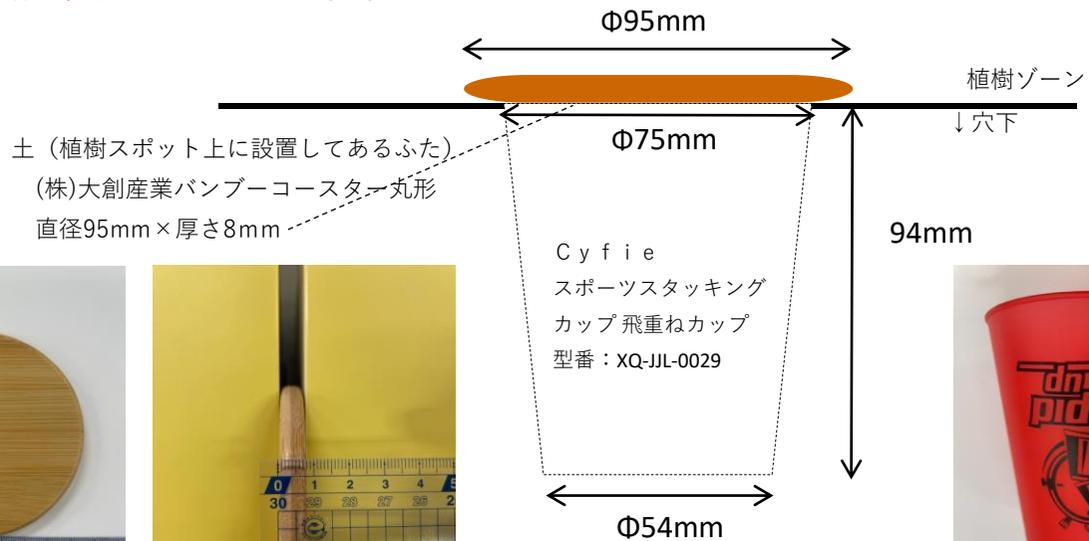

土写真 1



土写真 2



苗木カップ写真